


PIANTA PIANO PRIMO

SCALA 1:100

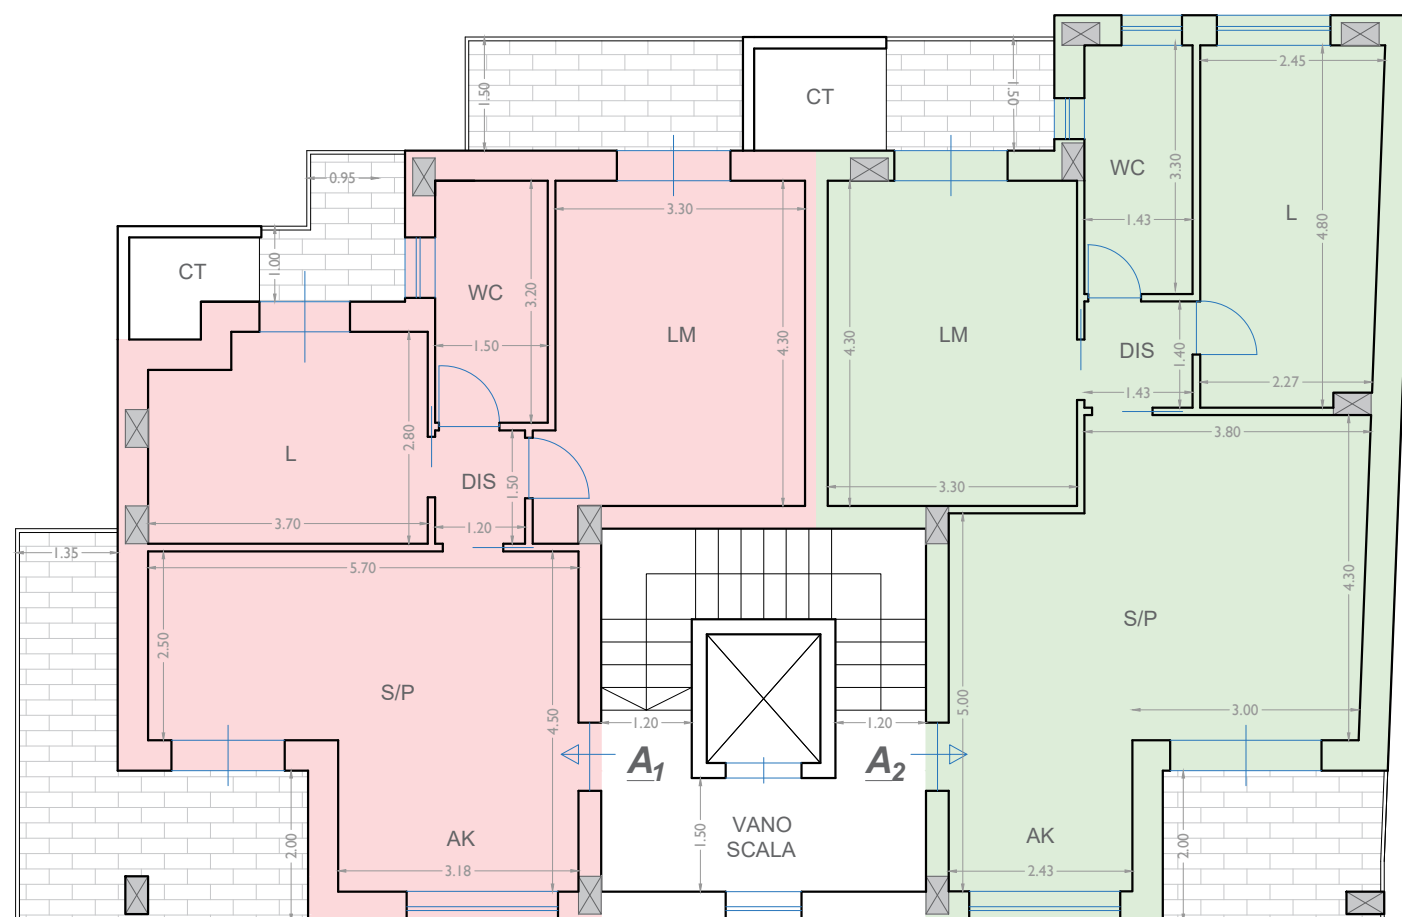

MISURE ESPRESSE AL RUSTICO

Tutte le misure sono da intendersi a rustico.
I prospetti architettonici potranno subire variazioni.

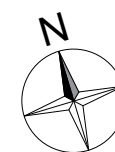


TABELLA SUPERFICI

	ABITAZIONE 1	ABITAZIONE 2
	- SUPERFICIE LORDA: 66.30m² - SUPERFICIE PERTINENZA ESTERNA: 23.35m² - INCIDENZA PARTI COMUNI: 10.60m²	- SUPERFICIE LORDA: 73.45m² - SUPERFICIE PERTINENZA ESTERNA: 12.10m² - INCIDENZA PARTI COMUNI: 11.75m²